


※施工上、軽微な変更がある場合があります。

※PDF変換の場合縮尺が異なる場合があります。ご注意ください。

外皮面積：1FL～屋根断熱材下端までの高さ

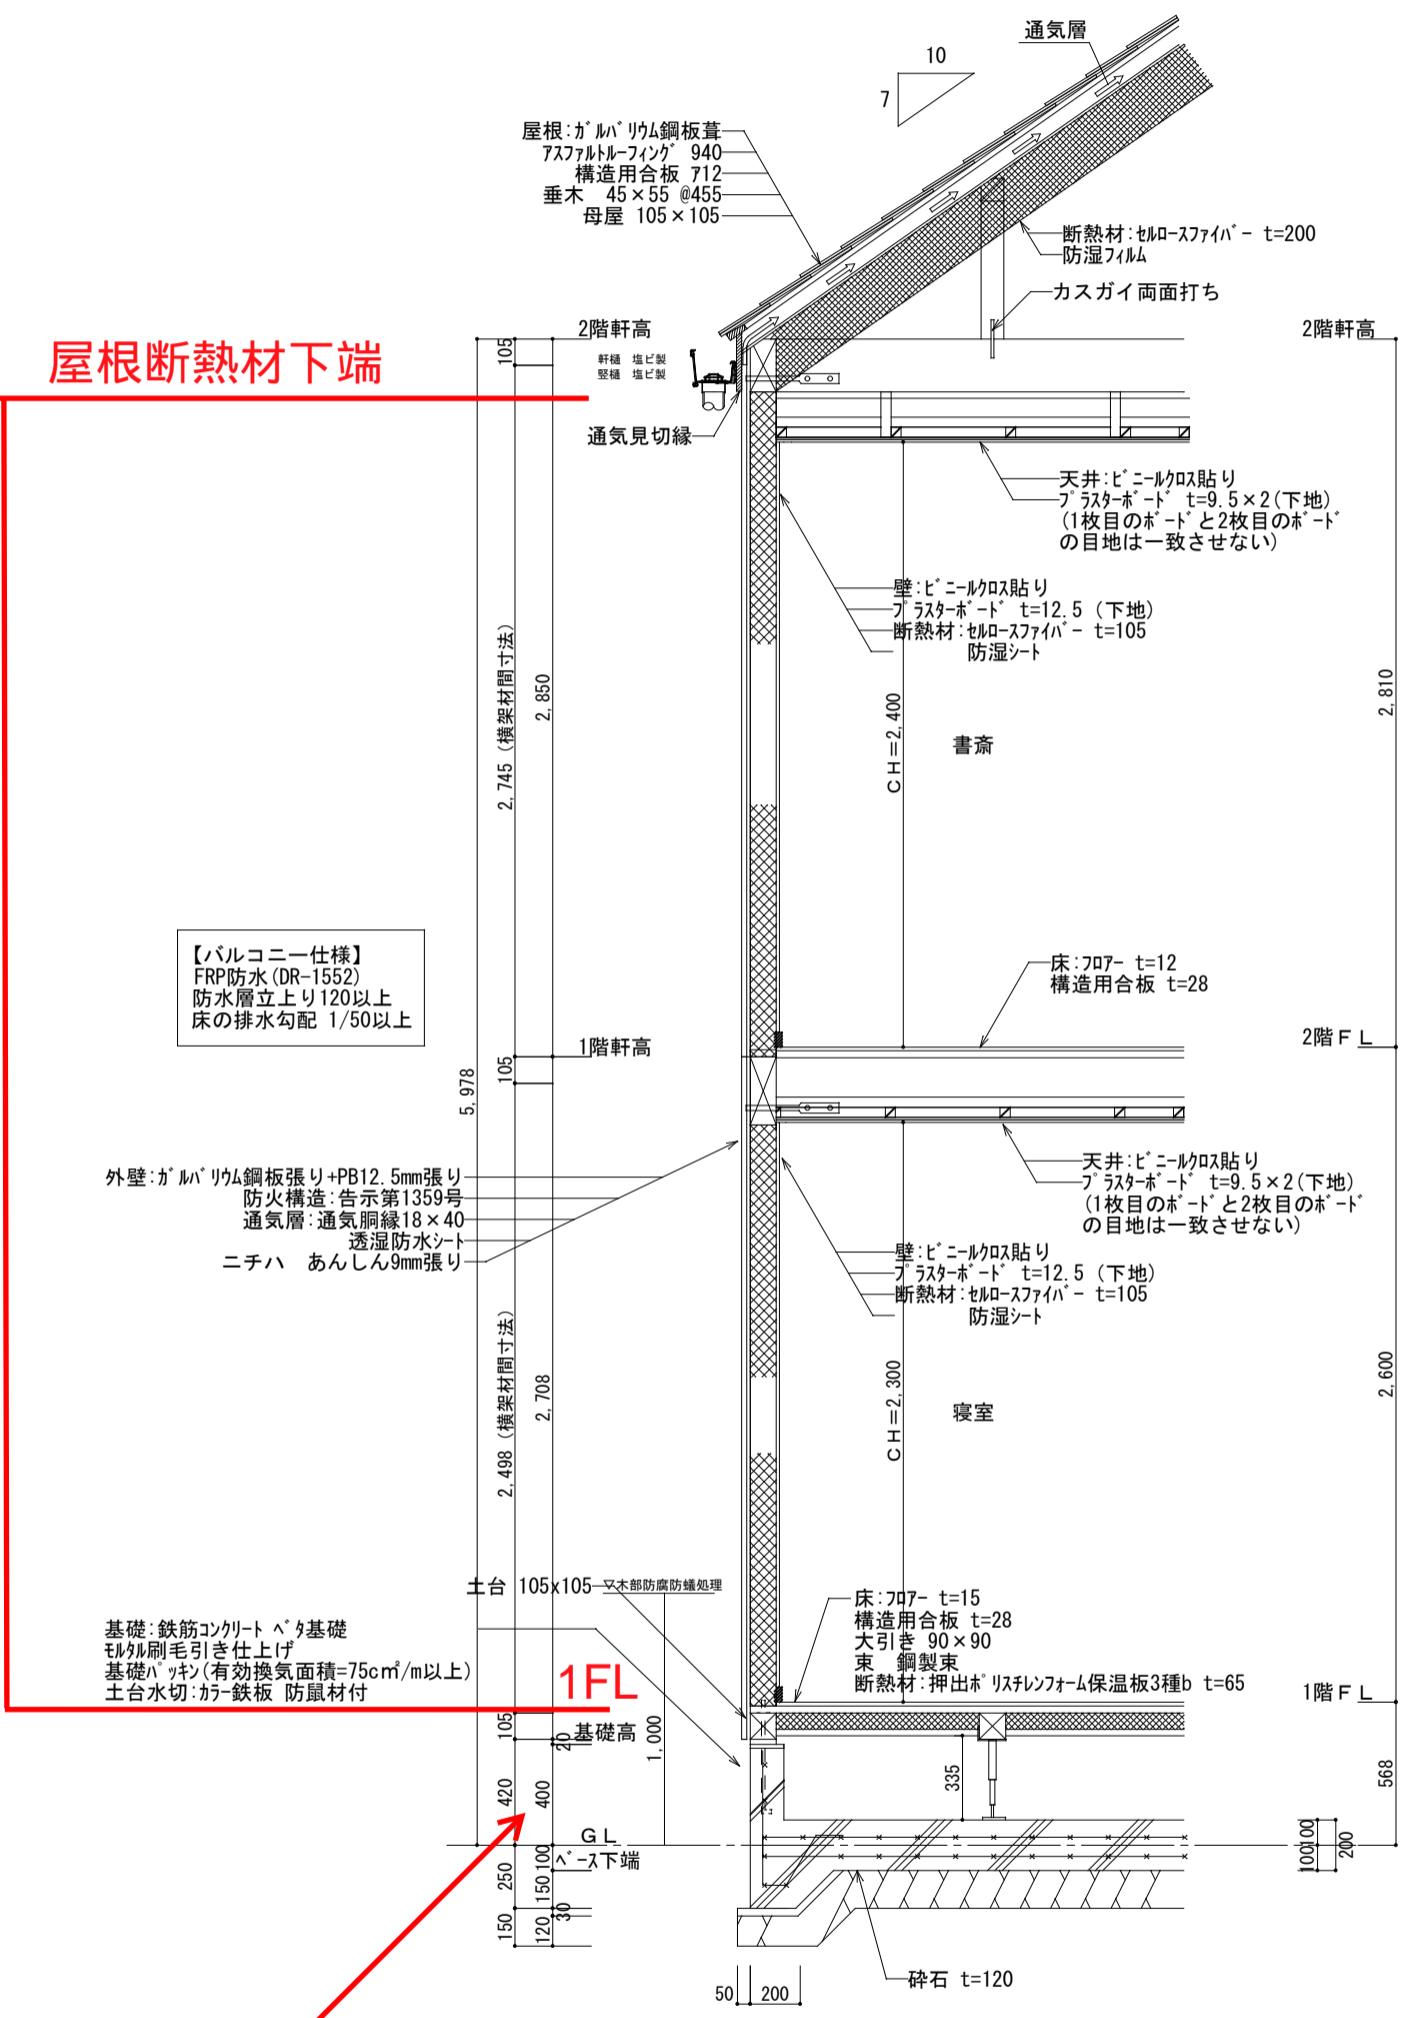

設計GL～基礎天端までの高さが400を超える場合は  
 超えた部分を外壁として外皮面積に算入する