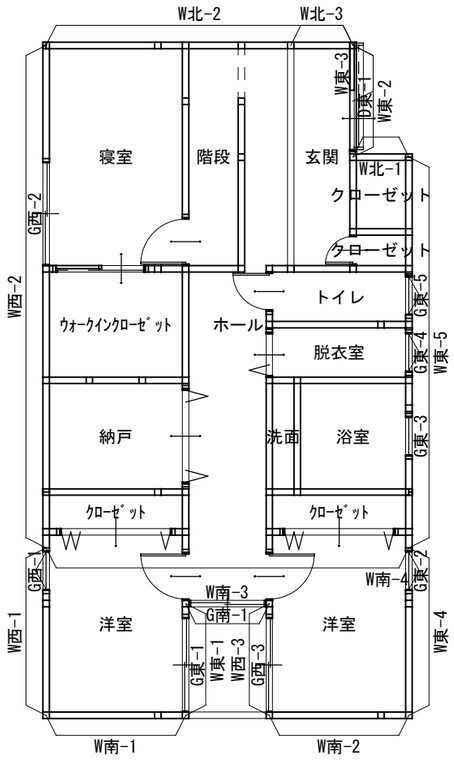

1階壁・開口部図

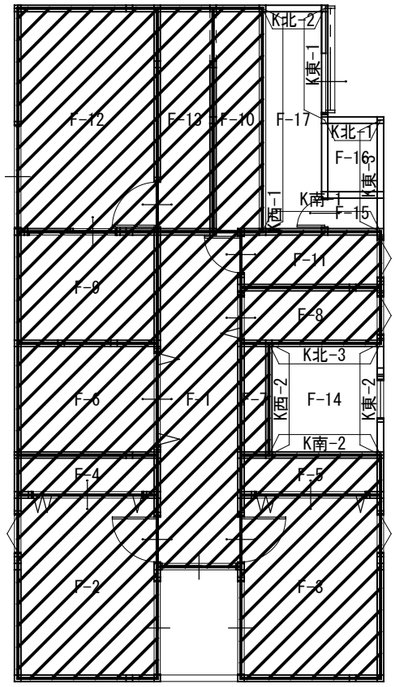

1階床・基礎図

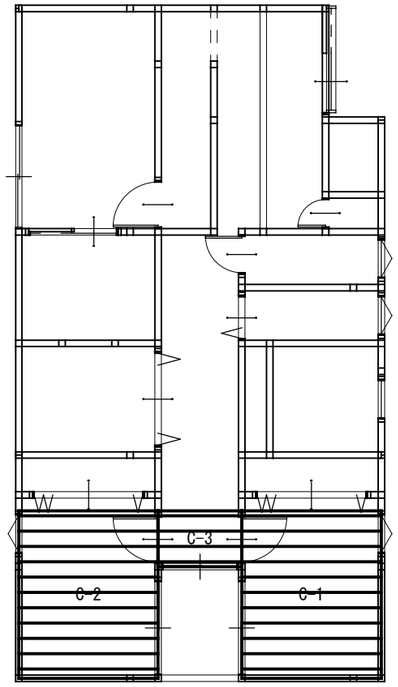

1階屋根・天井図

凡例

W	外壁
G	窓
D	ドア

凡例

F	床
K	基礎

凡例

R	屋根
C	天井

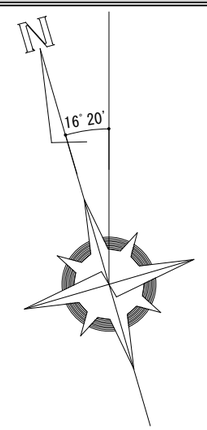

床外皮面積表

階	部位名	隣接空間	計算式	面積[㎡]	小計[㎡]	仕様
2	F-18	外気	0.910×1.820	1.656	1.656	床(1)
1	F-1	床下	1.365×5.460	7.453	51.788	床(1)
1	F-2		2.275×2.990	6.802		
1	F-3		2.275×2.990	6.802		
1	F-4		0.650×2.275	1.479		
1	F-5		0.650×2.275	1.479		
1	F-6		2.275×1.820	4.141		
1	F-7		0.455×1.820	0.828		
1	F-8		0.910×2.275	2.070		
1	F-9		2.275×1.820	4.141		
1	F-10		0.805×3.640	2.930		
1	F-11		2.275×0.910	2.070		
1	F-12		2.275×3.640	8.281		
1	F-13		0.910×3.640	3.312		
1	F-14	―	1.820×1.820	3.312	8.663	(面積のみ)
1	F-15		0.910×0.600	0.546		
1	F-16		0.910×1.220	1.110		
1	F-17		1.015×3.640	3.695		
				面積合計	62.107	

基礎周長表

階	部位名	隣接空間	周長[m]	小計[m]	仕様
1	K東-1	外気	1.820	7.385	基礎(1)
1	K東-2		1.820		
1	K東-3		1.820		
1	K北-1		0.910		
1	K北-2		1.015		
1	K南-1	床下	1.925	11.025	基礎(2)
1	K南-2		1.820		
1	K西-1		3.640		
1	K西-2		1.820		
1	K北-3		1.820		

屋根・天井外皮面積表

階	部位名	隣接空間	計算式	面積[㎡]	小計[㎡]	仕様
2	R-1	外気	2.957×4.550×√(7×7+100)/10	16.423	56.094	屋根(1)
2	R-2		2.957×4.550×√(7×7+100)/10	16.423		
2	R-3		2.275×2.730×√(7×7+100)/10	7.581		
2	R-4		2.730×2.730×√(7×7+100)/10	9.097		
2	R-5		5.915×0.910×√(7×7+100)/10	6.570		
1	C-1	小屋裏	2.275×2.730	6.211	13.664	天井(1)
1	C-2		2.275×2.730	6.211		
1	C-3		0.910×1.365	1.242		
				面積合計	69.758	

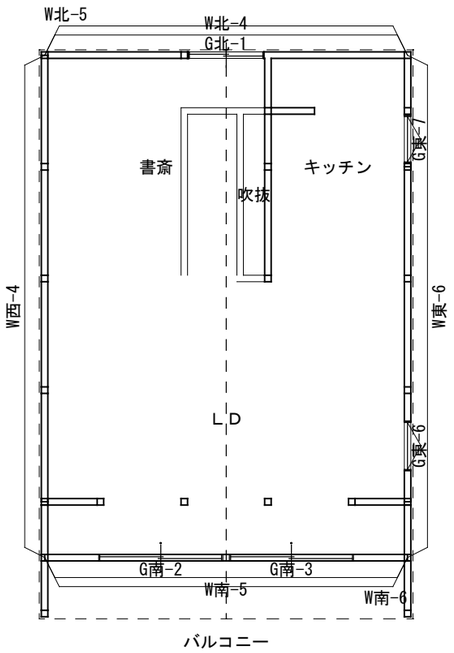

2階壁・開口部図

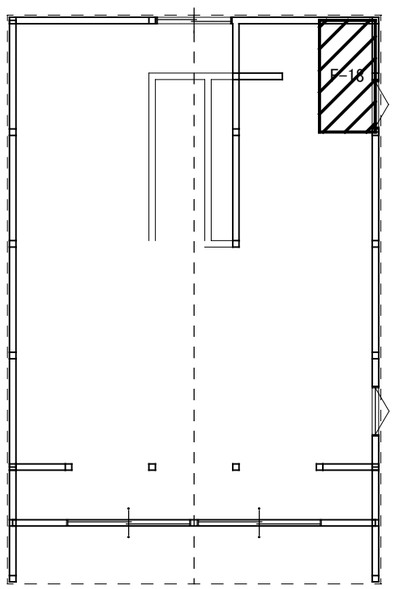

2階床・基礎図

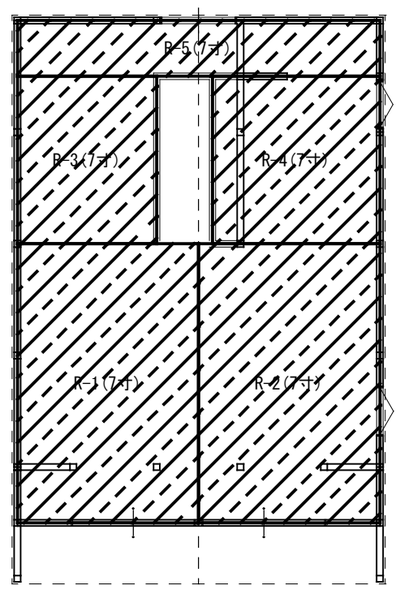

2階屋根・天井図

工事名	縮尺		設計者	担当者		図面NO
	1/100					
図面名	日付					
外皮性能図③						